



MUNICÍPIO DE VILA NOVA DE FOZ CÔA
CÂMARA MUNICIPAL

Tel. 279 760 400 * Fax 279 760 438 / 9 * e-mail: correio@cm-fozcoa.pt * www.cm-fozcoa.pt * 5150-642 VILA NOVA DE FOZ CÔA * NIF PT 506 829 197

EDITAL

ALTERAÇÃO TEMPORÁRIA DE TRÂNSITO

• **Côa Culto 2024**

Dr.º João Paulo Lucas Donas Botto Sousa, Presidente da Câmara Municipal de Vila Nova de Foz Côa, no uso das competências que lhe estão conferidas pelo n.º 1, do artigo 6.º do Decreto – Lei n.º 114/94, de 3 de maio, alterado e republicado pelo Decreto – Lei n.º 44/2005, de 23 de fevereiro e ainda do n.º 1, do artigo 2.º, do Código da Estrada, faz saber **que nos dias 30 e 31 de agosto entre as 20:00h e as 23:00h, ir-se-á proceder, conforme planta anexa, à seguinte alteração temporária de trânsito:**


- **Desde o cruzamento entre a Rua Dr. Júlio de Moura e a Rua Dr. Ramiro Figueiredo, trânsito interrompido em ambos os sentidos;**
- **Desde o cruzamento entre a Rua Dr. Silvério de Andrade e a Rua Dom Dinis, trânsito interrompido em ambos os sentidos;**
- **Desde o cruzamento entre a Rua da Amoreira e a Rua da Cadeia, trânsito interrompido em ambos os sentidos;**

Para constar se fez o presente edital e outros de igual teor que vão ser afixados nos lugares do costume.

Vila Nova de Foz Côa, 19 de agosto de 2024

O Presidente da Câmara Municipal,

(Dr. João Paulo Lucas Donas Botto Sousa)

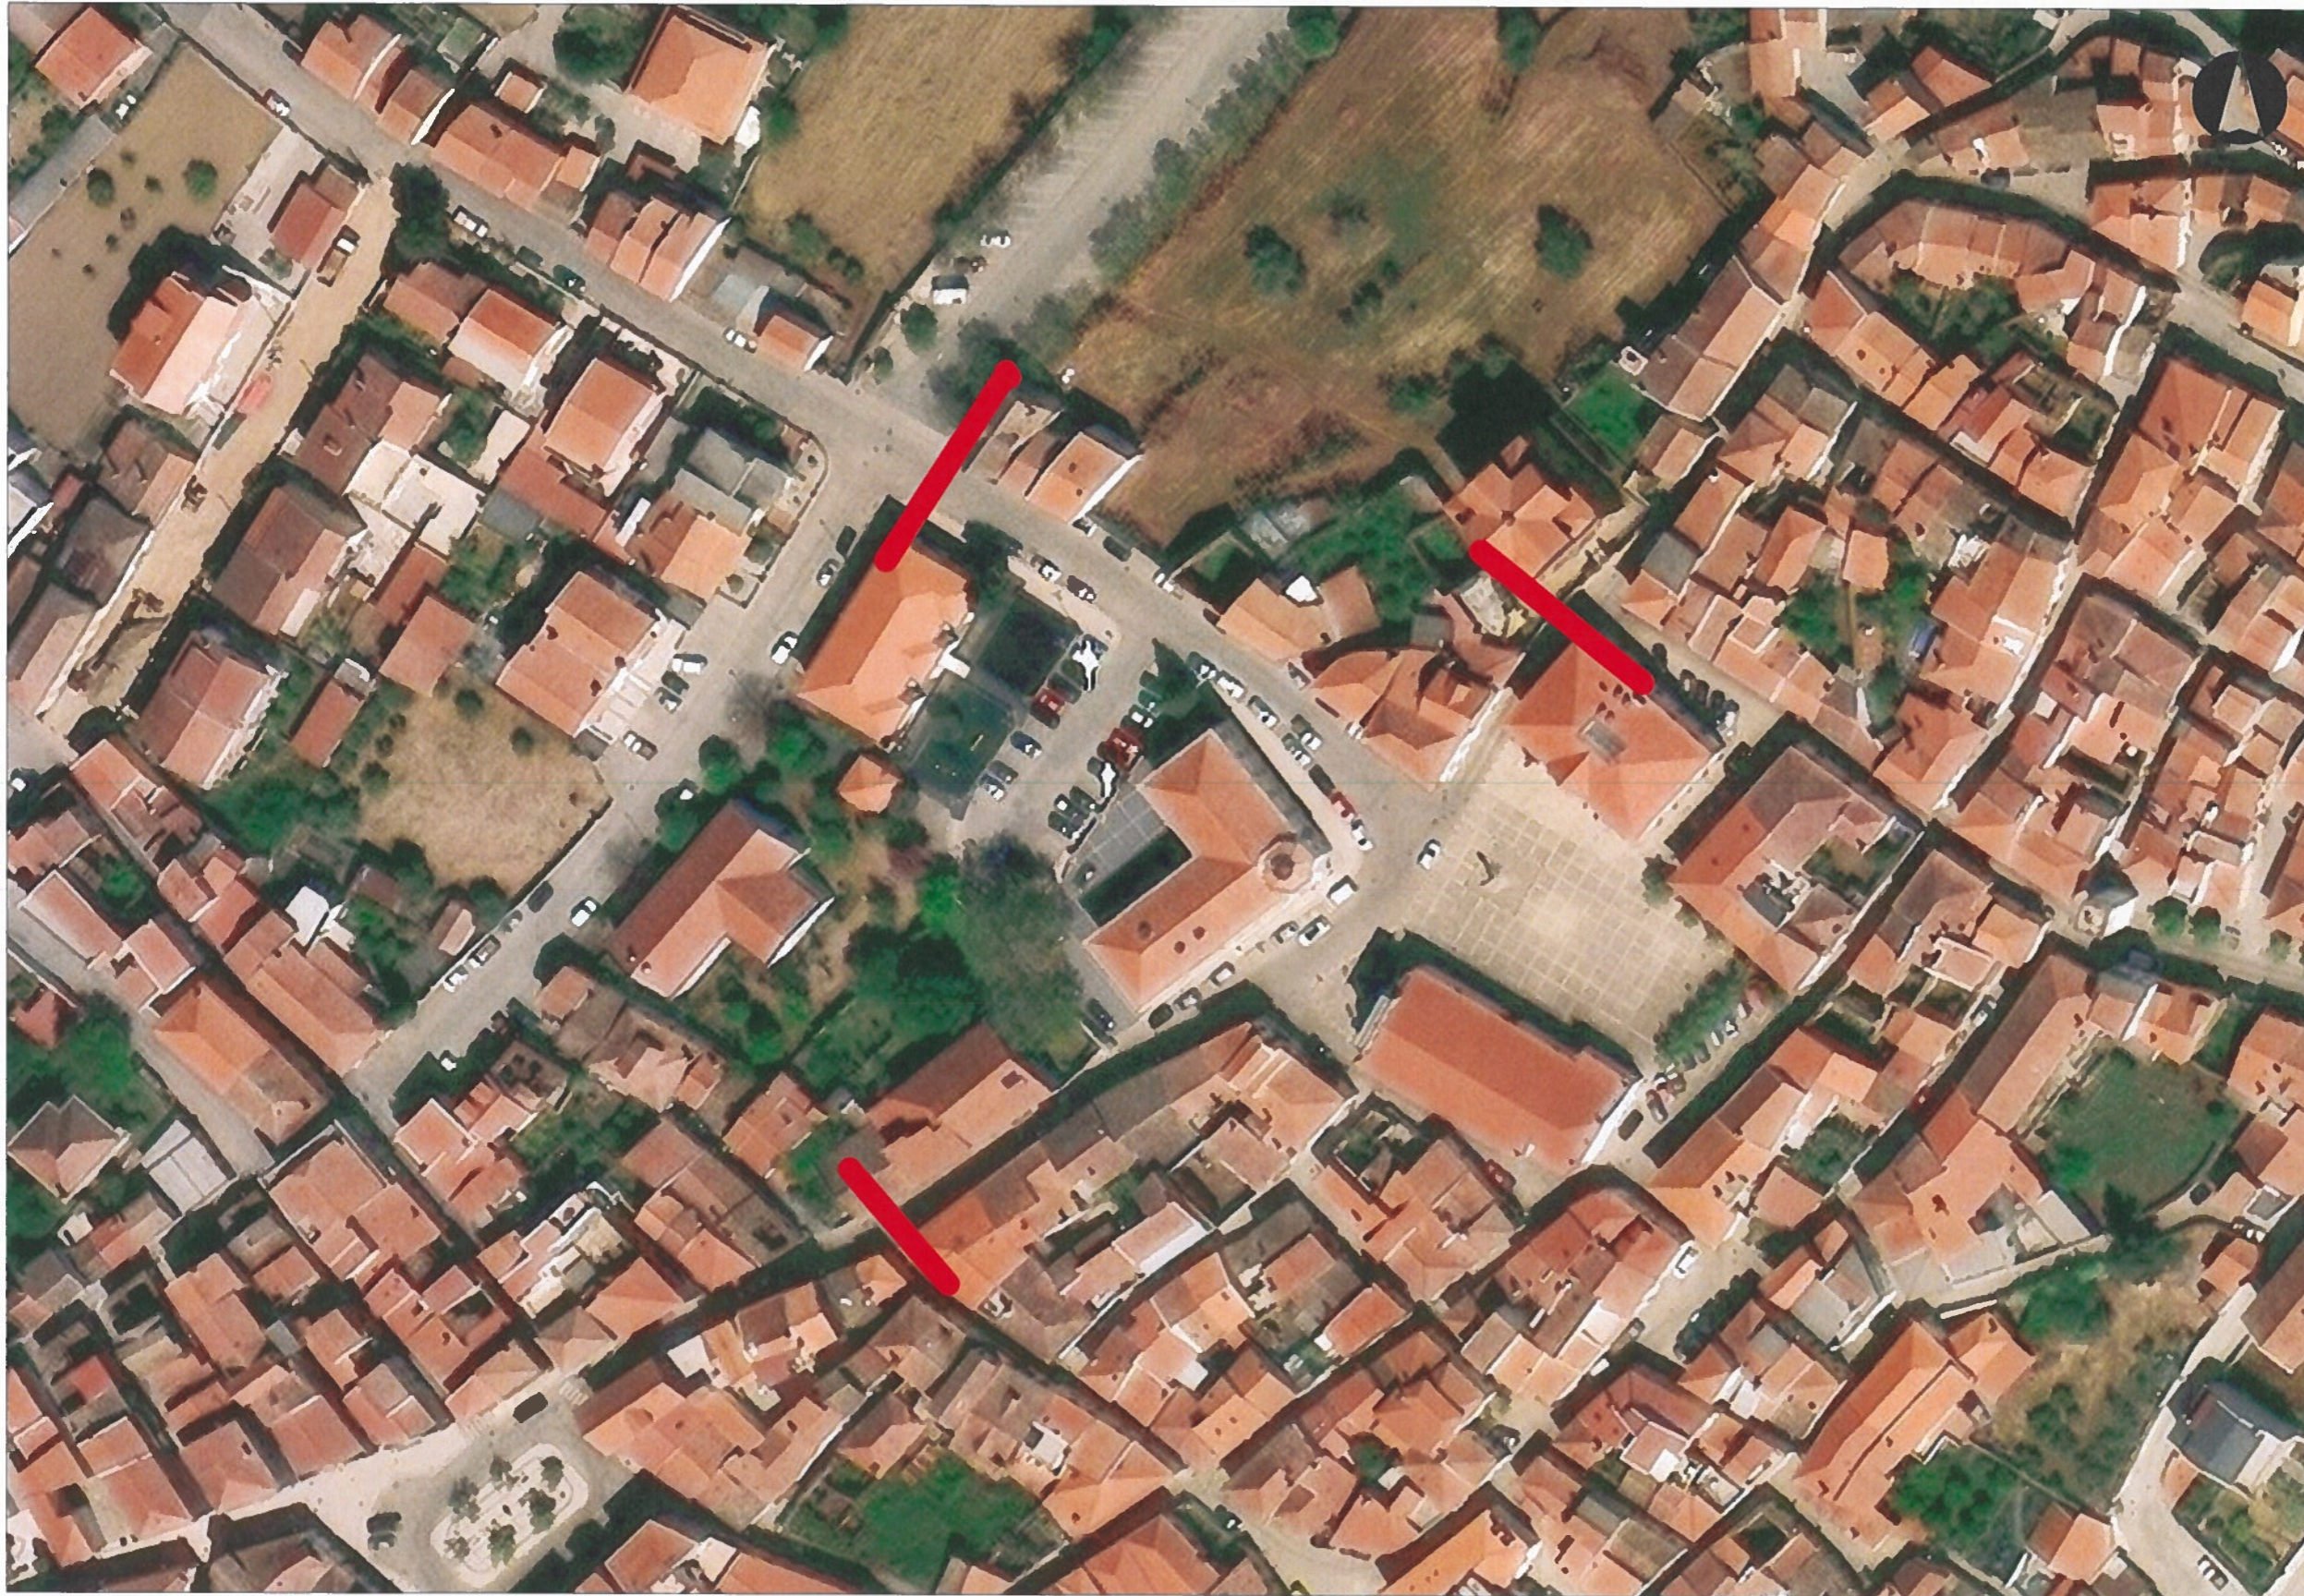

Legenda

— Interrupção de trânsito
Dias 30 e 31 de agosto
das 20:00h às 23:00h



CÂMARA MUNICIPAL DE VILA NOVA DE FOZ CÔA

Plano Diretor Municipal de Vila Nova de Foz Côa

Formato da Folha: A3

- | | |
|---|---|
| <input type="checkbox"/> Planta de Ordenamento | <input type="checkbox"/> Planta de Condicionantes |
| <input type="checkbox"/> Planta de Ordenamento Acústica EEM | <input type="checkbox"/> Planta de Condicionantes
Defesa da Floresta Conta Incêndios |
| <input type="checkbox"/> Planta de Ordenamento Património | <input type="checkbox"/> Planta de Localização |

Sistema de coordenadas: Datum 73 Hayford Gauss IPCC

Escala: 1:1 000