



MUNICÍPIO DE VILA NOVA DE FOZ CÔA
CÂMARA MUNICIPAL

Tel. 279 760 400 * Fax 279 760 438 / 9 * e-mail: correio@cm-fozcoa.pt * www.cm-fozcoa.pt * 5150-642 VILA NOVA DE FOZ CÔA * NIF PT 506 829 197

EDITAL

ALTERAÇÃO DE SINALIZAÇÃO VERTICAL DE TRÂNSITO

**CRUZAMENTO ENTRE A RUA NOSSA SENHORA DA CARVALHA COM O
CAMINHO DE SANTO AMARO – FREGUESIA DE FREIXO DE NUMÃO**

Eng.º Gustavo de Sousa Duarte, Presidente da Câmara Municipal de Vila Nova de Foz Côa, na sequência da deliberação da Câmara em reunião ordinária que teve lugar no dia 18 de agosto de 2020, no uso das competências que lhe estão conferidas pelo n.º 2, do artigo 6.º e n.º 1, do artigo 7.º, ambos do Decreto-Lei n.º 114/94, de 3 de maio, alterado e republicado pelo Decreto-Lei n.º 44/2005, de 23 de fevereiro e ainda do n.º 1, do artigo 2.º, do Código da Estrada, faz saber:

Que a partir do próximo dia 7 de setembro de 2020, passará a vigorar a seguinte alteração de sinalização vertical de trânsito no cruzamento entre a Rua Nossa Senhora da Carvalha com o caminho de Santo Amaro na freguesia de Freixo de Numão.

COLOCAÇÃO DE SINALIZAÇÃO

1. Colocação de um sinal de cedência de passagem, “B2 – Paragem Obrigatória no cruzamento ou entroncamento”, aplicado em prumo vertical.

A planta de localização da sinalização encontra-se disponível para consulta na Divisão de Higiene e Meio Ambiente e Obras Particulares e na página da internet do Município: www.cm-fozcoa.pt.

Para constar se fez o presente edital e outros de igual teor que vão ser afixados nos lugares do costume.


Vila Nova de Foz Côa, 21 de agosto de 2020

O Presidente da Câmara Municipal

(Eng.º Gustavo de Sousa Duarte)

77000

78000

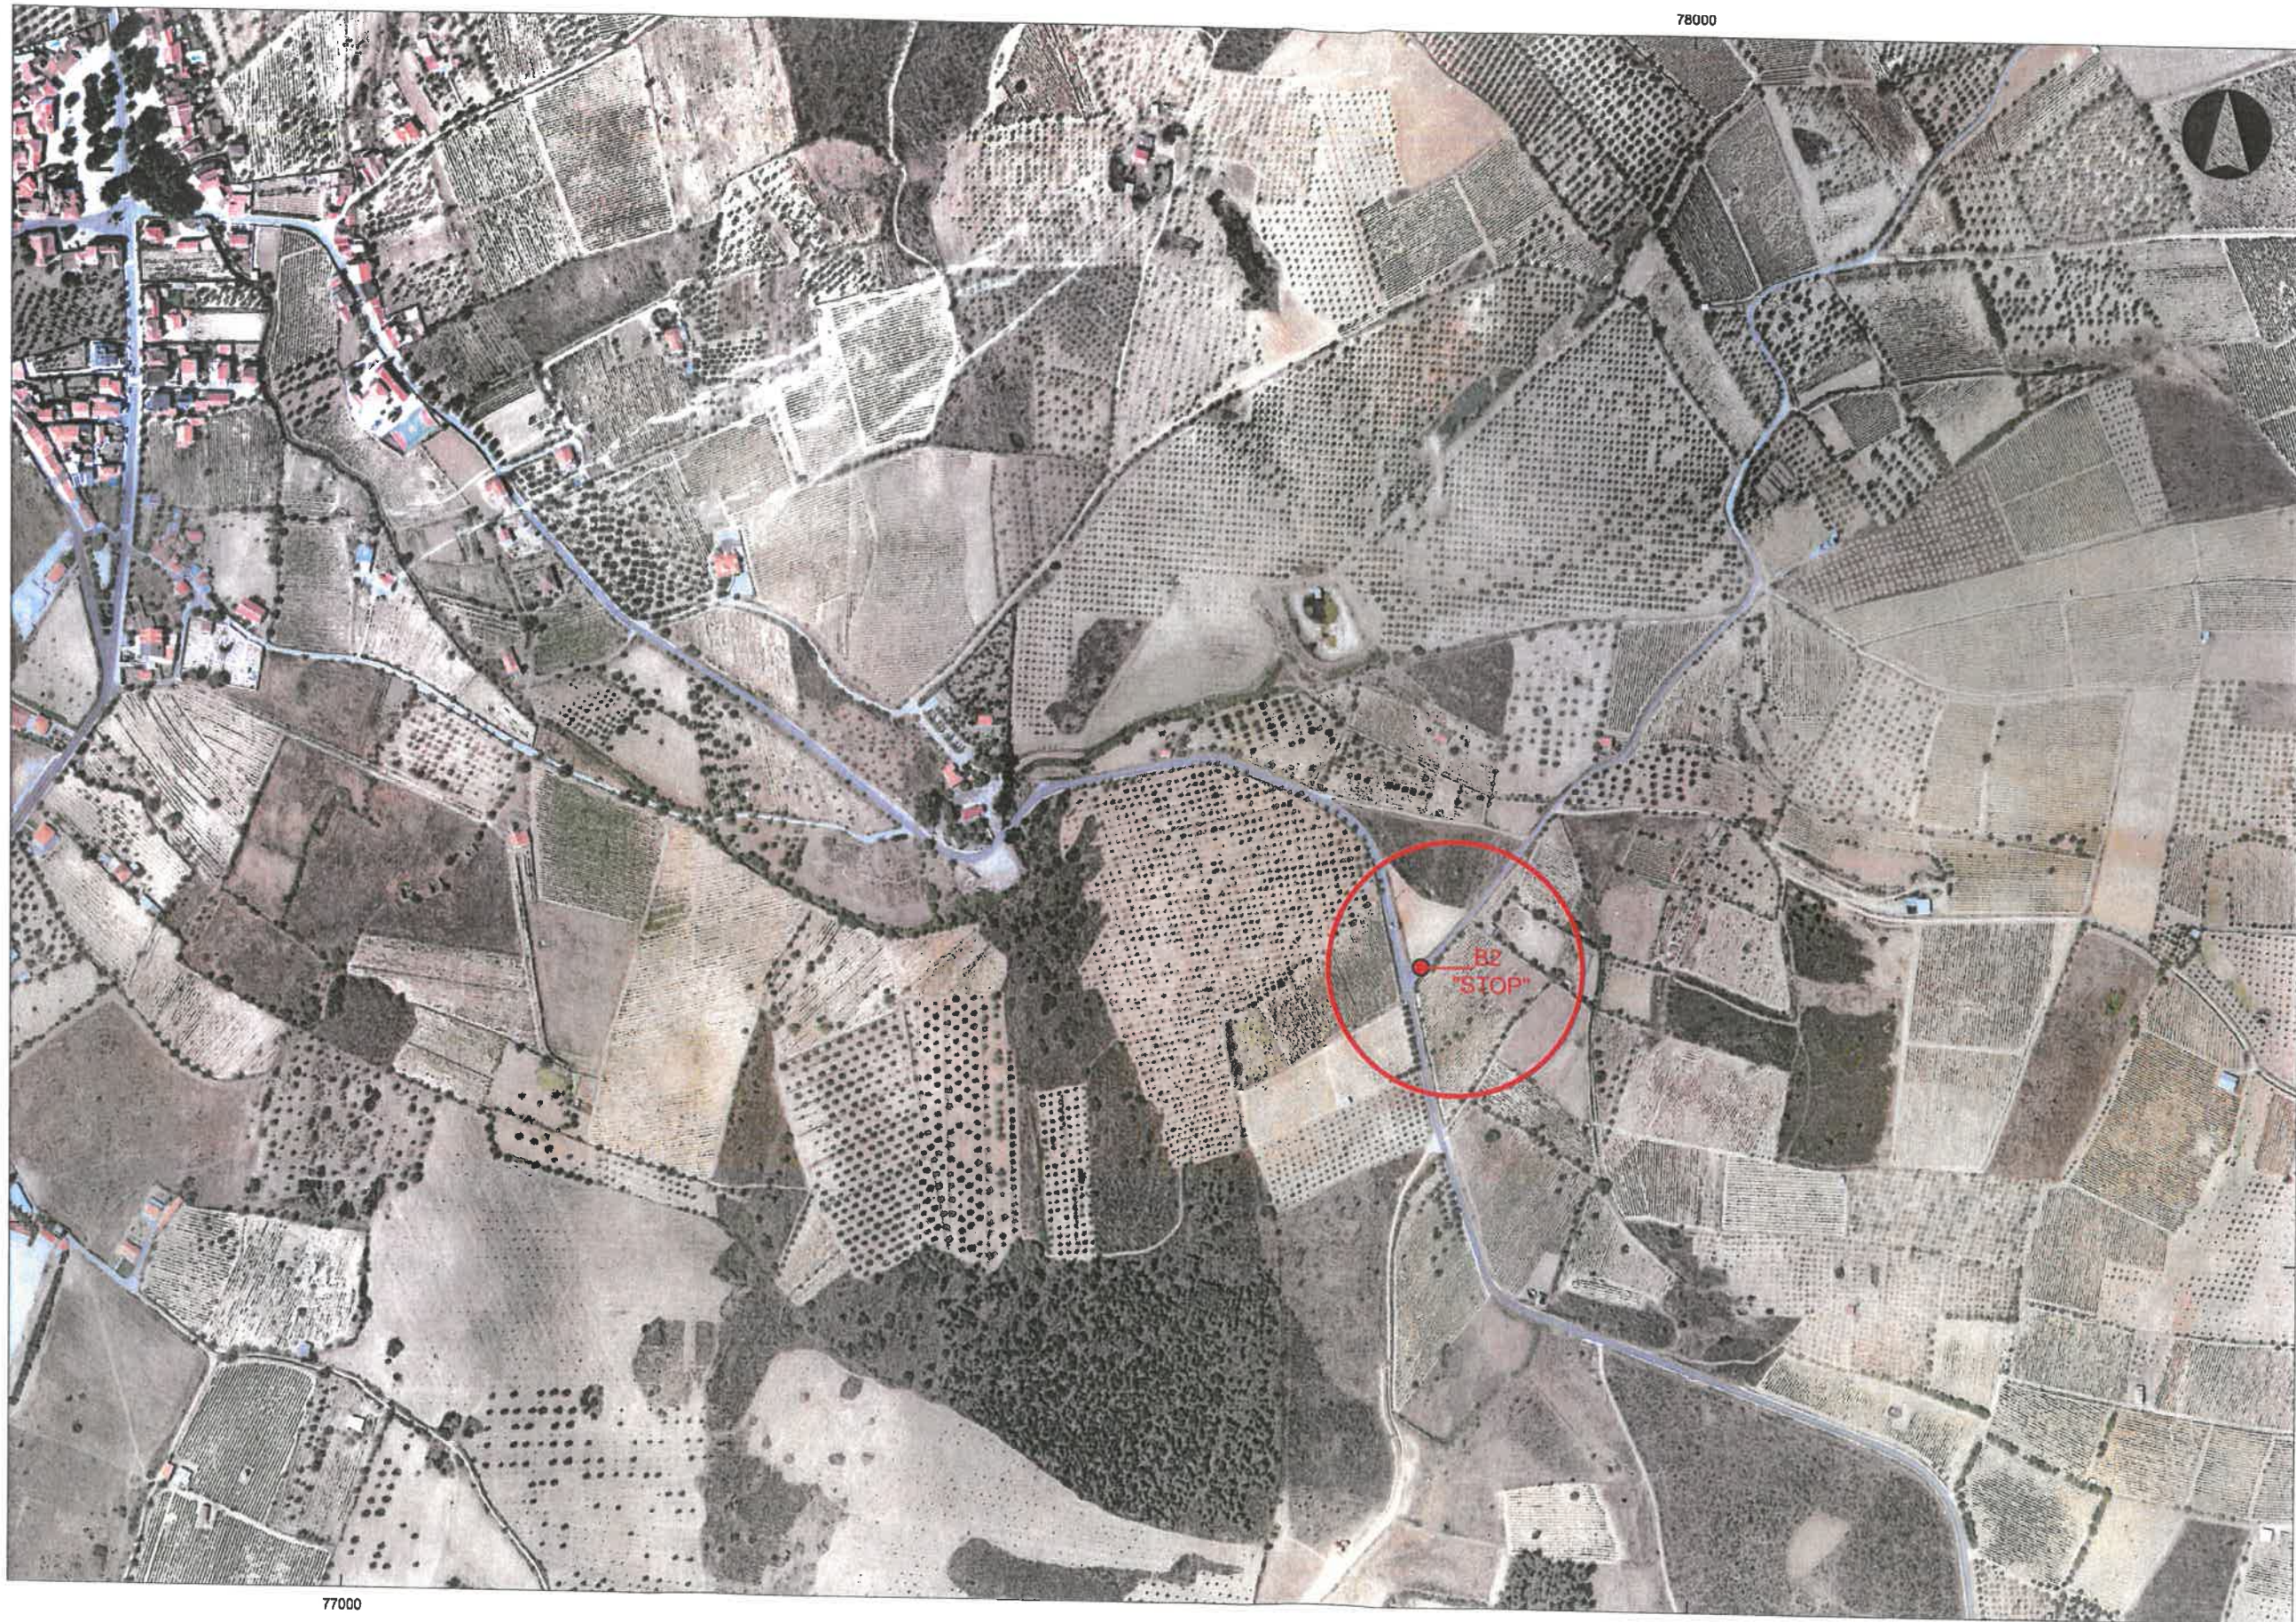

155000

155000

77000

78000



CÂMARA MUNICIPAL DE VILA NOVA DE FOZ CÔA

Plano Diretor Municipal de Vila Nova de Foz Côa

Formato da Folha: A3

- | | |
|---|--|
| <input type="checkbox"/> Planta de Ordenamento | <input type="checkbox"/> Planta de Condicionantes |
| <input type="checkbox"/> Planta de Ordenamento Acústica EEM | <input type="checkbox"/> Planta de Condicionantes Defesa da Floresta Conta Incêndios |
| <input type="checkbox"/> Planta de Ordenamento Património | <input checked="" type="checkbox"/> Planta de Localização |

Sistema de coordenadas: Datum 73 Hayford Gauss IPCC

Data de Edição: Julho de 2015

Legenda

- LIMITE DE CONCELHO CAQP 2012.1
- LIMITE DE FREGUESIA CAQP 2012.1

Escala: 1:5.000