



**MUNICÍPIO DE VILA NOVA DE FOZ CÔA**  
**CÂMARA MUNICIPAL**

Tel. 279 760 400 \* Fax 279 760 438 / 9 \* e-mail: [correio@cm-fozcoa.pt](mailto:correio@cm-fozcoa.pt) \* [www.cm-fozcoa.pt](http://www.cm-fozcoa.pt) \* 5150-642 VILA NOVA DE FOZ CÔA \* NIF PT 506 829 197

**EDITAL**

**ALTERAÇÃO DE SINALIZAÇÃO VERTICAL DE TRÂNSITO**

**Rua Conde de Pinhel**

**Rua Padre Castilho após o cruzamento com a Rua Conde de Ferreira**

**Rua Conde de Ferreira**

Dr.º João Paulo Lucas Donas Botto Sousa, Presidente da Câmara Municipal de Vila Nova de Foz Côa, na sequência do despacho de 28/11/2022 do Presidente da Câmara Municipal, no uso das competências que lhe estão conferidas pelo n.º 2, do artigo 6.º e n.º 1, do artigo 7.º, ambos do Decreto-Lei n.º 114/94, de 3 de maio, alterado e republicado pelo Decreto-Lei n.º 44/2005, de 23 de fevereiro e ainda do n.º 1, do artigo 2.º, do Código da Estrada, faz saber:

**Que por motivos de trabalhos associados à empreitada de “Requalificação dos arruamentos envolventes ao Mercado Municipal e Rua Villetaneuse” a partir do próximo dia 16/12/2022 e até ao dia 28/02/2023, passará a vigorar a seguinte alteração de sinalização vertical de trânsito na Rua Conde de Pinhel, Rua Padre Castilho após o cruzamento com a Rua Conde de Ferreira e Rua Conde de Ferreira em Vila Nova de Foz Côa.**

**COLOCAÇÃO DE SINALIZAÇÃO**

1. Na Rua Conde de Pinhel colocação de sinal de proibição, designadamente o sinal “C1 – sentido proibido”, aplicado em prumo vertical;
2. Na Rua Padre Castilho, após o cruzamento com a Rua Conde de Ferreira, colocação de sinal de proibição, especificamente o sinal “C2 – trânsito proibido” com painel adicional “Modelo10a” com a inscrição “Exceto moradores”, aplicados em prumo vertical;
3. Na Rua Conde de Ferreira colocação de sinal de proibição, especificamente o sinal “C2 – trânsito proibido” com painel adicional “Modelo 10a” com a inscrição “Exceto moradores”, aplicados em prumo vertical.


A planta de localização da sinalização encontra-se disponível para consulta na Divisão de Higiene e Meio Ambiente e Obras Particulares e na página da internet do Município: [www.cm-fozcoa.pt](http://www.cm-fozcoa.pt).

Para constar se fez o presente edital e outros de igual teor que vão ser afixados nos lugares do costume.

Vila Nova de Foz Côa, 29 de novembro de 2022

O Presidente da Câmara Municipal

(Dr.º João Paulo Lucas Donas Botto Sousa)

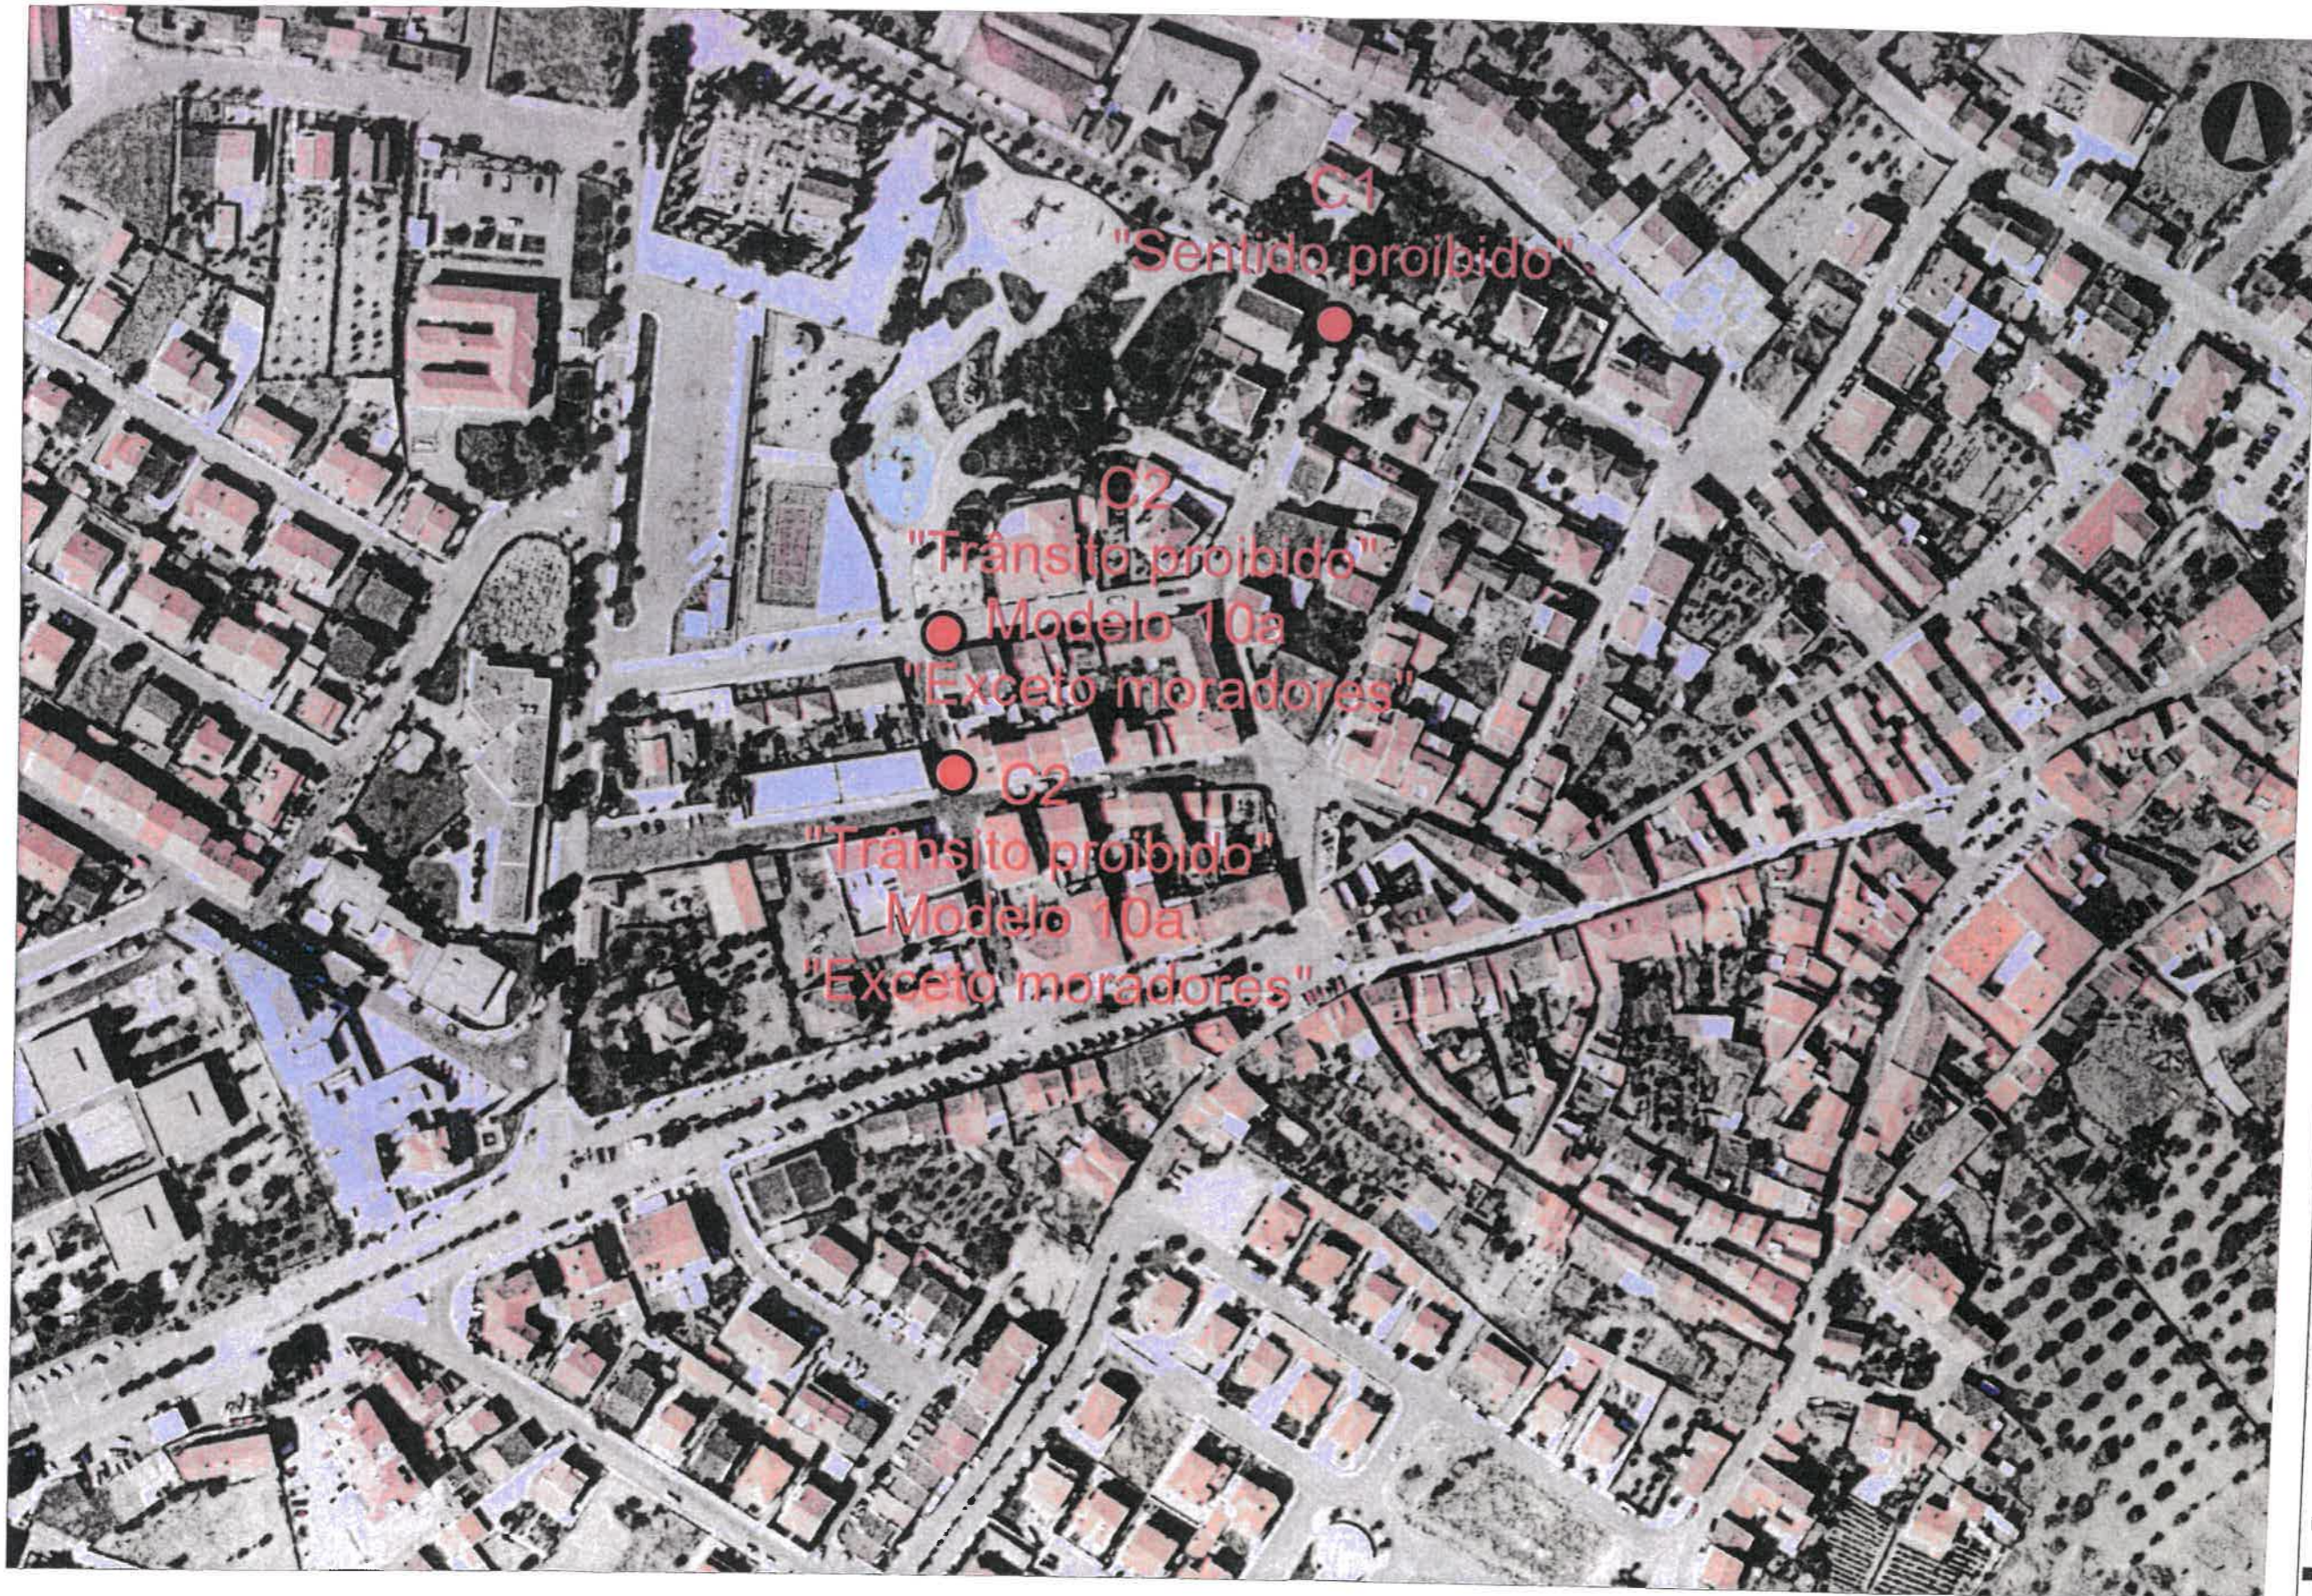

**Legenda**

✚ LIMITE DE CONCELHO CAOP 2012.1

✚ LIMITE DE FREGUESIA CAOP 2012.1



**CÂMARA MUNICIPAL DE VILA NOVA DE FOZ CÔA**

Plano Diretor Municipal de Vila Nova de Foz Côa

Formato da Folha: A3

- Planta de Ordenamento
- Planta de Ordenamento Acústica EEM
- Planta de Ordenamento Património

- Planta de Condicionantes
- Planta de Condicionantes Defesa da Floresta Conta Incêndios
- ✕ Planta de Localização

Sistema de coordenadas: Datum 73 Hayford Gauss IPCC

Escala: 1:2 000