

LEGENDA:

Área de Intervenção do Plano
 Área de Intervenção do Plano

Recursos Hídricos
 Domínio Hídrico
 Leito e Margem das Águas Fluviais

Albufeiras de Águas Públicas
 Albufeira Classificada
 Zona Terrestre de Proteção
 Zona Reservada da Zona Terrestre de Proteção

Recursos Geológicos
 Área Cativa / Área de Reserva
 Concessão Mineira
 Contrato de Prospecção e Pesquisa
 Licenças de Pedreiras

Recursos Agrícolas e Florestais
 Reserva Agrícola Nacional

Recursos Ecológicos
 Reserva Ecológica Nacional
 Reserva Ecológica Nacional
 Área Excluída da Reserva Ecológica Nacional

Rede Natura 2000
 Zona Especial de Conservação
 Zona de Proteção Especial

Património Cultural
 Conjunto dos Sítios Arqueológicos do Vale do Côa
 Zona de Proteção Especial do Vale do Côa

Monumentos, Conjuntos e Sítios
 Área Classificada
 IN1 - Paisagem Cultural do Alto Douro Vinhateiro (Património Mundial da Unesco)
 IN2 - Conjunto dos Sítios Arqueológicos no Vale do Côa (Património Mundial da Unesco)
 Monumento Nacional
 Parque Arqueológico

Zona Geral de Proteção
 Zona Especial de Proteção


Alto Douro Vinhateiro
 Zona Classificada
 Zona 1 da Zona Especial de Proteção (Alto Douro Vinhateiro)
 Zona 2 da Zona Especial de Proteção (Alto Douro Vinhateiro)

Infraestruturas
 Itinerário Principal
 Estrada Nacional Desclassificada
 Via-Férrea
 Estrada Nacional
 Estrada Municipal
 Zona de Serviço de Abastecimento de Água
 Zona de Serviço de Drenagem de Águas Residuais
 Infraestruturas de Transporte de Energia Elétrica

Marco Geodésico

Cartografia de Base
 Edifícios
 Hidrografia
 Curvas de Nível

CAOP
 Freguesias de Vila Nova de Foz Côa (CAOP 2024)
 Concelhos (CAOP 2024)

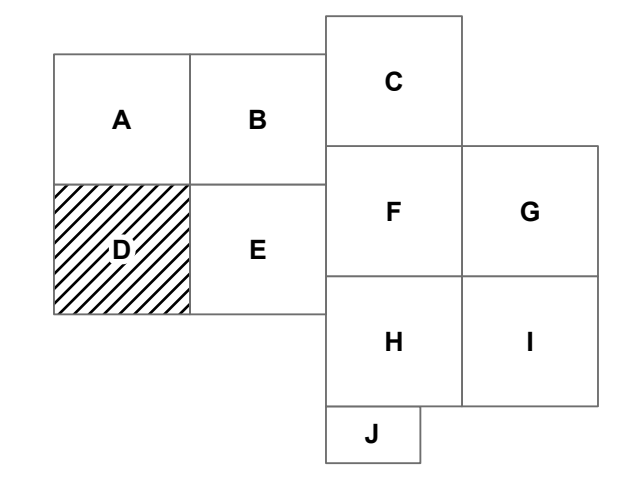

Entidade Responsável pelo Plano
 MUNICÍPIO DE VILA NOVA DE FOZ CÔA

Identificação do Plano
 2ª REVISÃO DO PLANO DIRETOR MUNICIPAL (PDM) DE VILA NOVA DE FOZ CÔA

Peça Gráfica
 PLANTA DE CONDICIONANTES GERAIS

Data de Edição
 Maio de 2025

Coordenadas
 Norte

Escala
 1:10 000

Sistema de Georreferência
 PT-TM06/ETRS89
 EPSG:3763

Planta
 D

FOZ CÔA